



Nord-Westfassade

M1:100

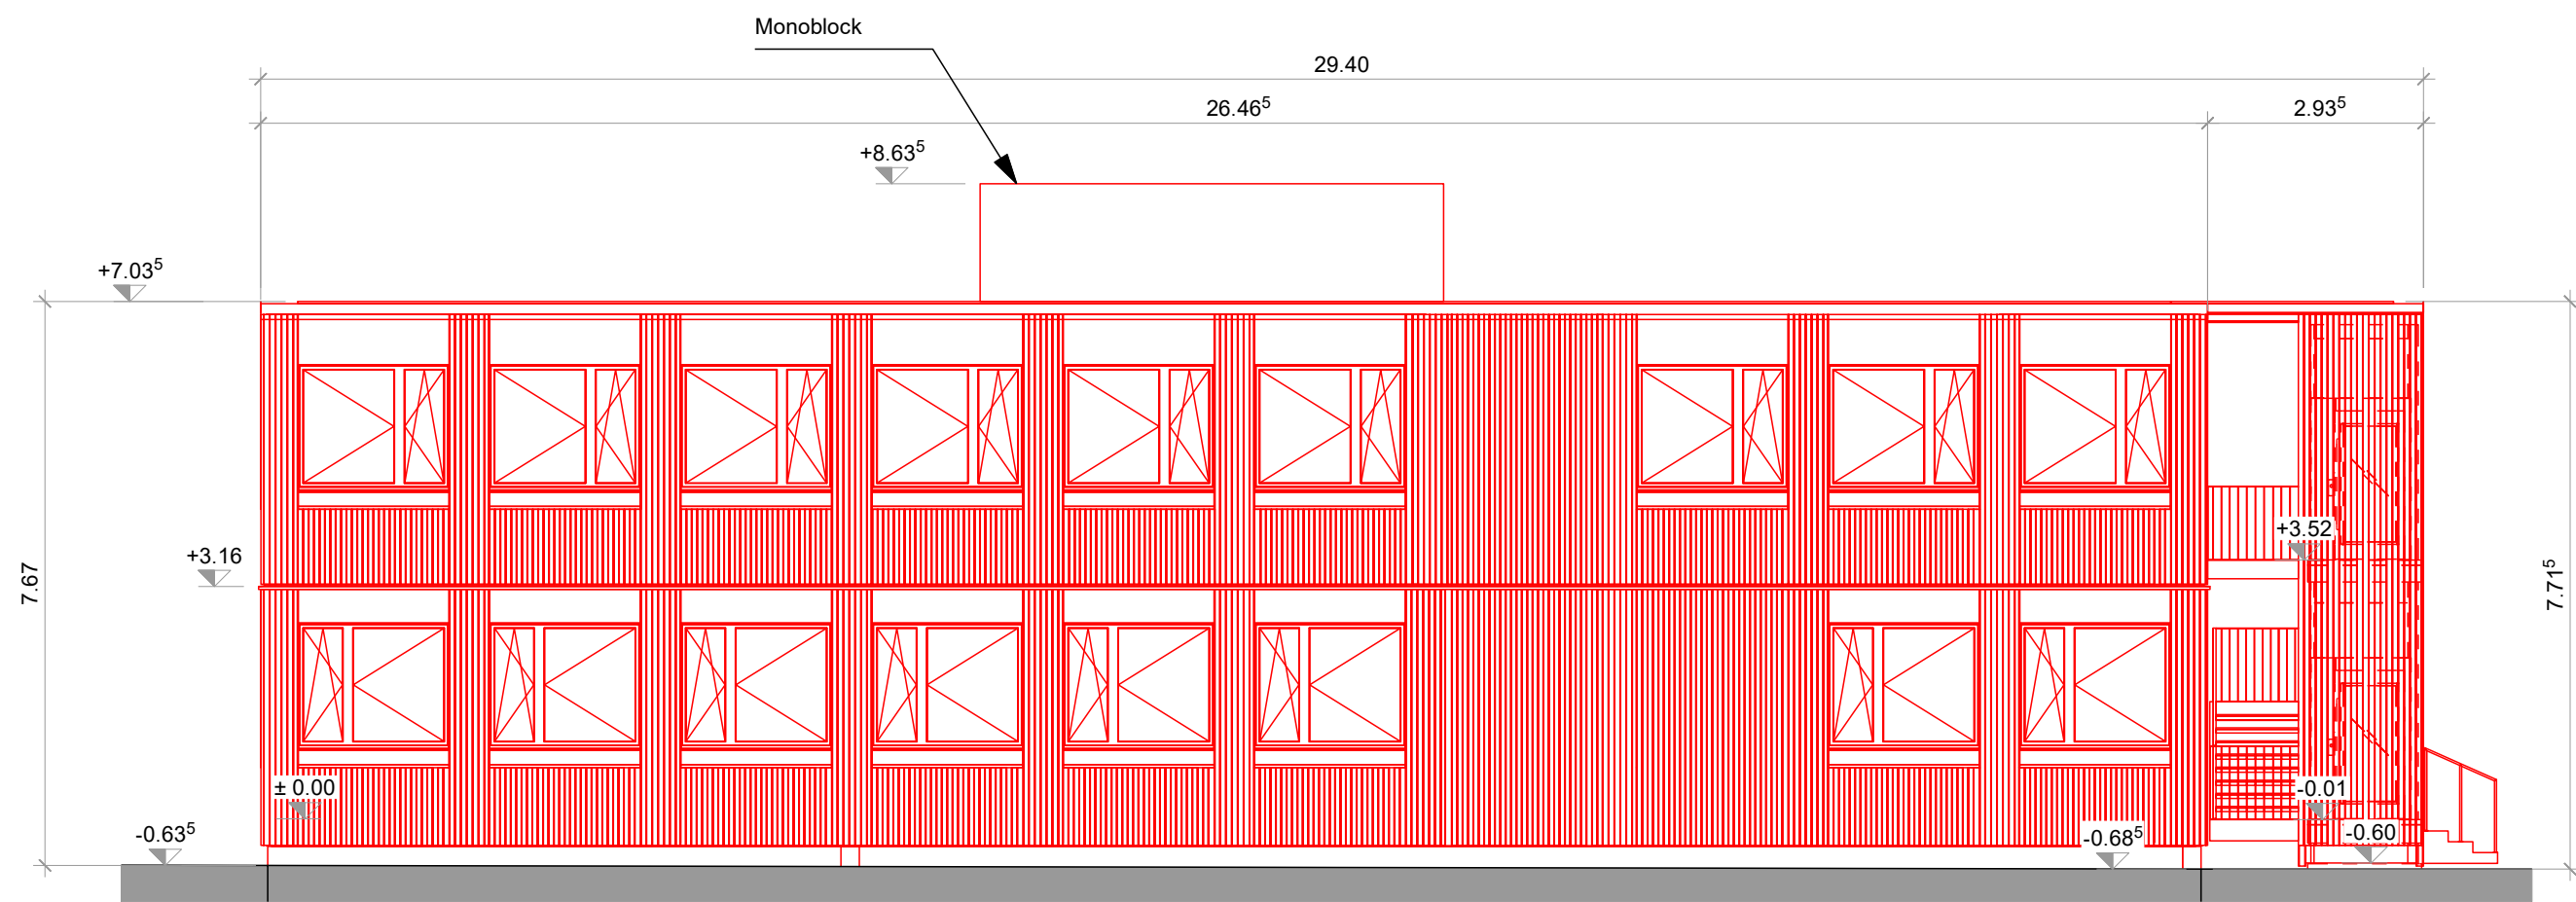


Süd-Westfassade

M1:100

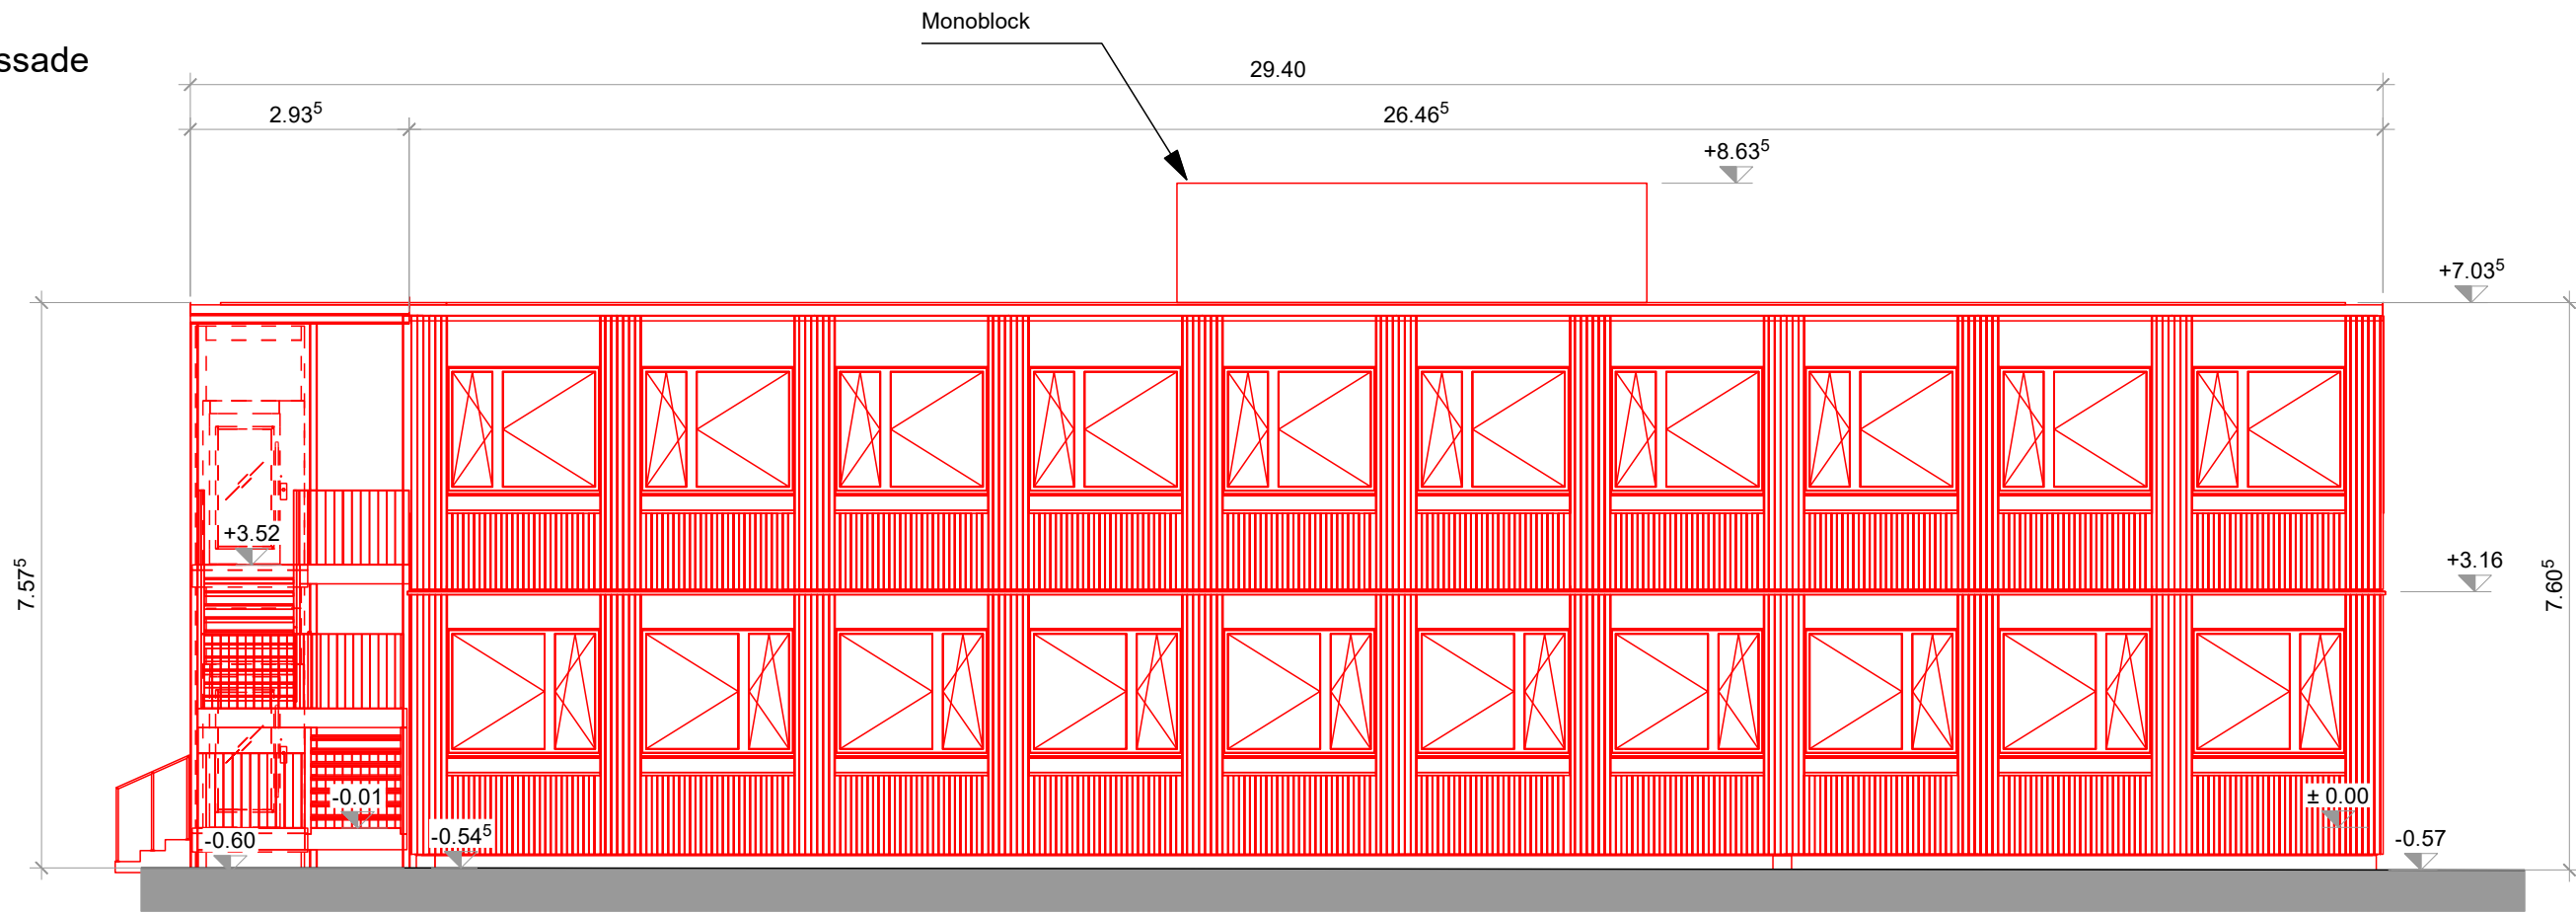


Querschnitt

M1:100

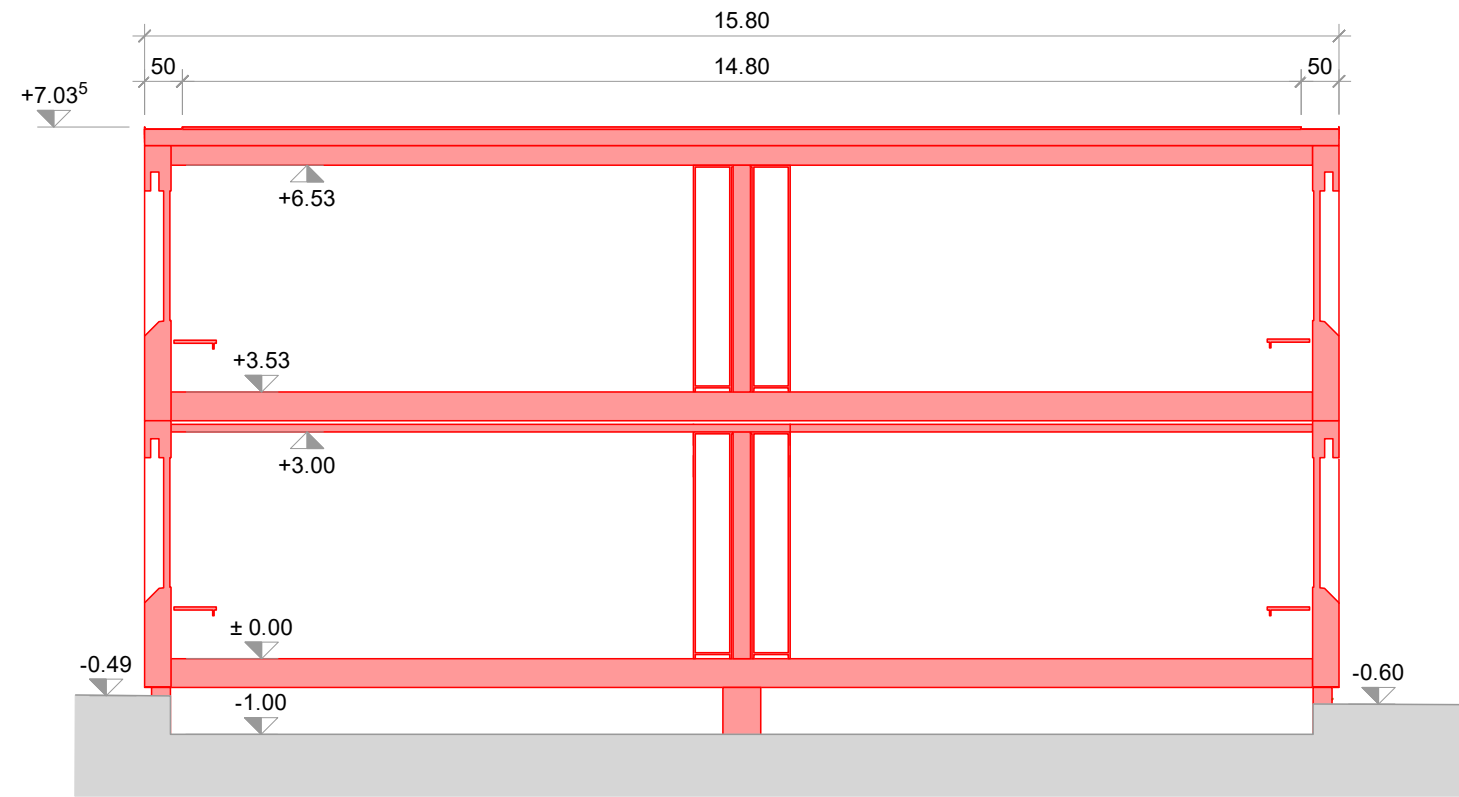

Längsschnitt


M1:100

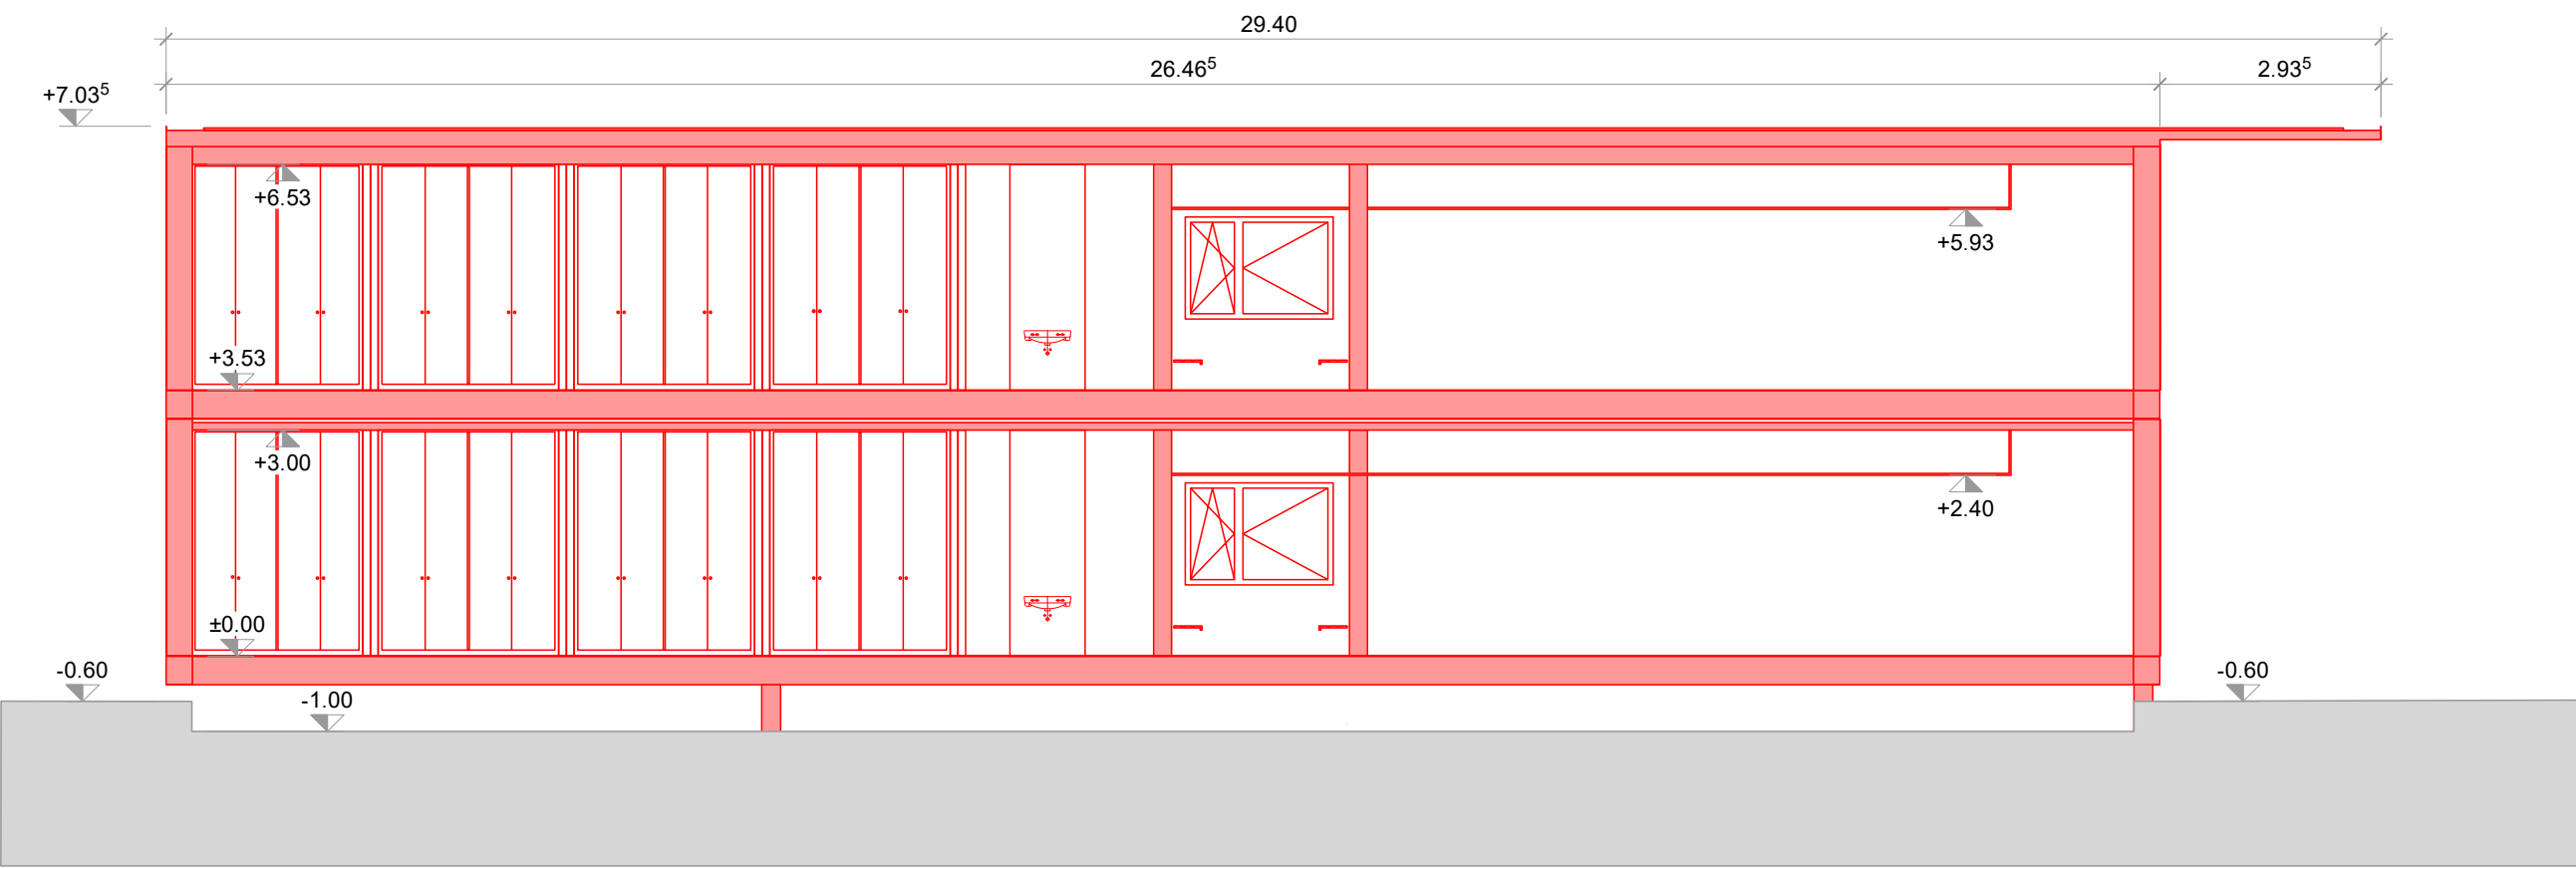

Süd-Ostfassade


M1:100

Monoblock 1.6m ab fertig Dach

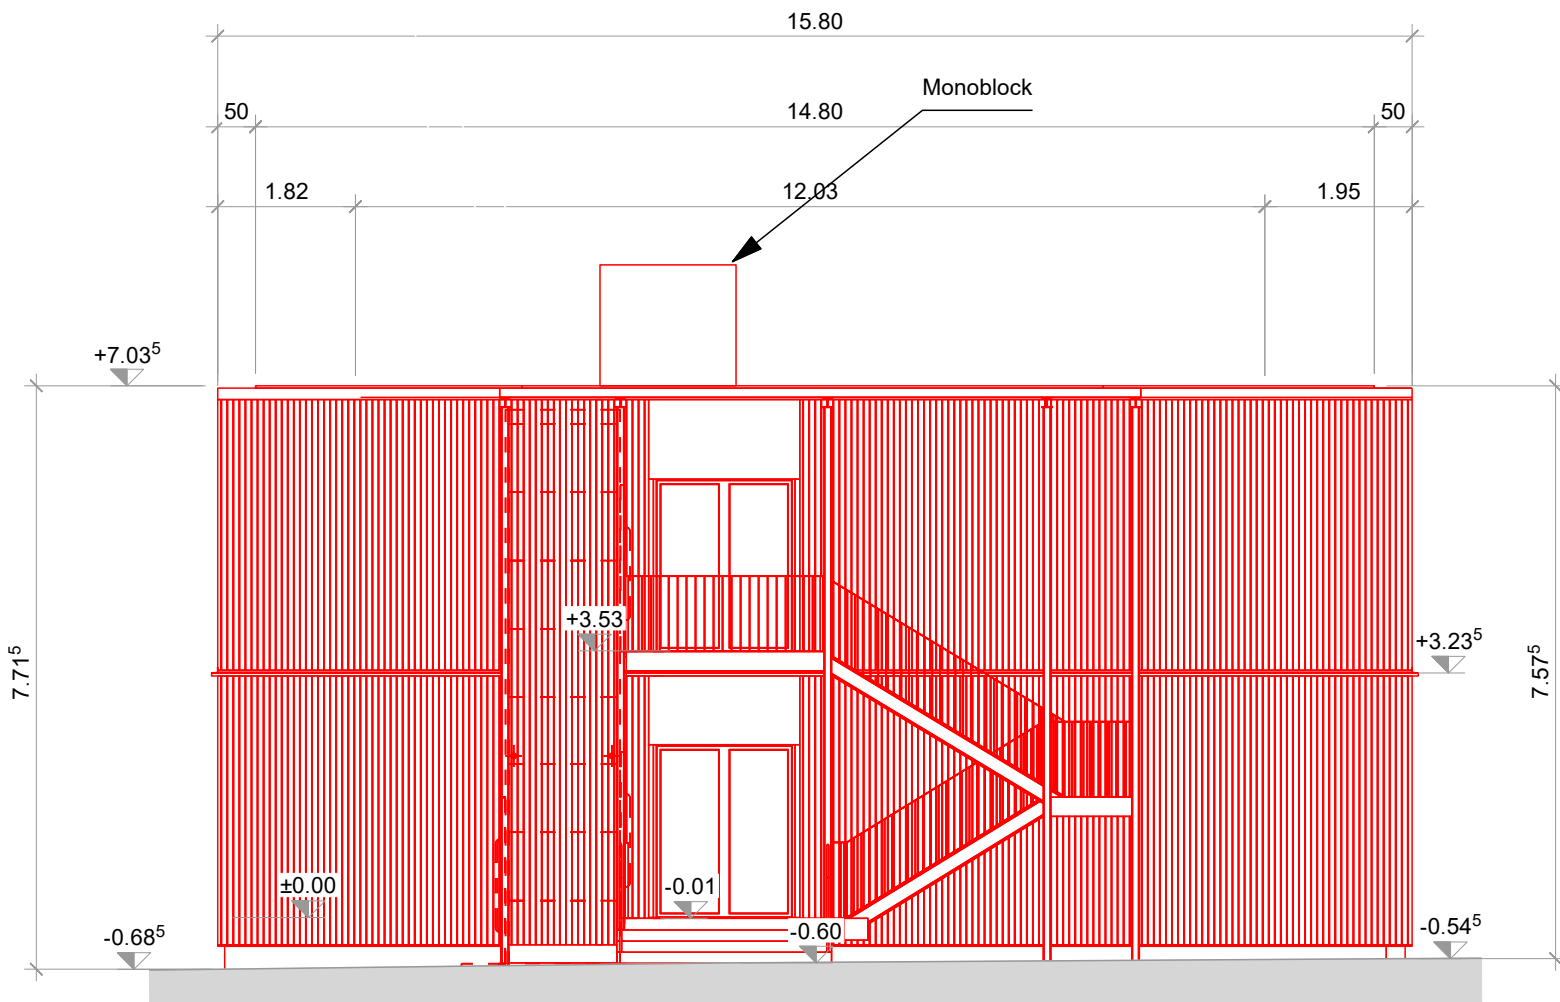

Nord-Westfassade

M1:100

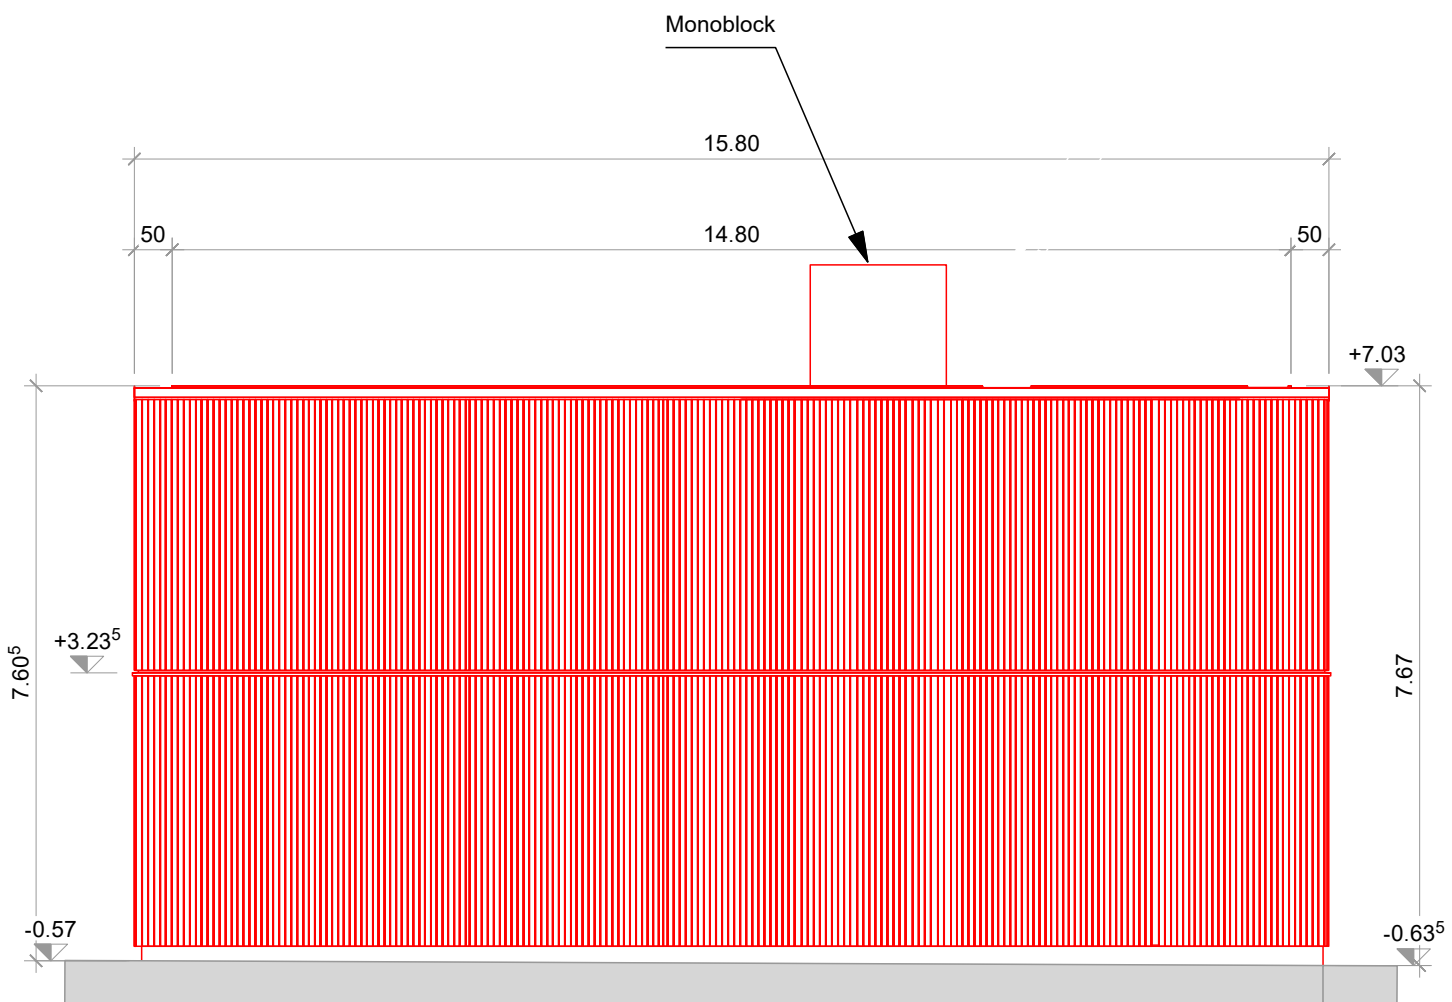

Bauherrschaft (Gesuchstellerin)

Gemeinde Fällanden, Schwerzenbachstrasse 10, 8117 Fällanden

Ort, Datum

Unterschrift


Projektverfasserin

Baltensperger AG, Albert-Einsteinstrasse 17, 8404 Winterthur

Ort, Datum

Unterschrift

Höhenkote: ±0.0= 610.33 m.ü.M

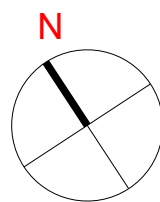

Bestehend
Abbruch
Neubau

Objekt:	SH Benglenstr.17, 8117 Fällanden	Plan-Nr.:	- 04/05
Bauteil:	Schnitte/Fassaden	tech. Zeichner/Vis.:	: cf
Bezeichnung:	Schulhaus Benglenstrasse	Erstelldatum:	:14.07.2023
		Massstab:	: 1:100
		Albert-Einstein-Strasse 17	
		CH-8404 Winterthur	

Baueingabe