

**Übergeordnete Festlegungen**

bestehend	geplant		
◆◆◆	◆◆◆	Fuss- und Wanderweg	
◆◆◆	○◆○	Fuss- und Wanderweg mit Hartbelag	
◆◆◆	○◆○	Radweg	
—		Reitweg	
	V	Veloparkierungsanlage	

**Kommunale Festlegung**

bestehend	geplant		
◆◆◆	○◆○	Fussweg	
◆◆◆	○◆○	Radweg	
	V	Veloparkierungsanlage	

**Informationsinhalt kommunale Bedürfnisse**

■	Netzrelevante Querungsstellen HVS / RVS / SS
■	Umlegung Freizeitverbindung Greifenseerundweg

**Orientierungsinhalt**

bestehend	geplant		
G		Gemeindeverwaltung	
S		Schule	
A		Alters- und Pflegezentrum	
E		Einkaufseinrichtungen	
F		Sportanlage und Freizeitanlage	
T		Kirche / Friedhof	
●		Bushaltestelle	
☐		Schiffahrtlinien mit Anlegestelle	
☐		Hafen / Bootsleieplatz	
■	■	Tempo 30	
■	■	Begegnungszone	
■		Erholungsgebiet	
■		Wald	
■		Grünfläche	
■		Siedlungsgebiet	
■		Gewässer	
---		Gemeindegrenze	

Kommunaler Richtplan  
Verkehrsplan  
Fuss- und Veloverkehr

Festsetzung durch die Gemeindeversammlung am: .....

Im Namen der Gemeindeversammlung:


Der Gemeindepräsident: Tobias Diener

Die Gemeindegeschäftsführerin: Leta Bezzola Moser

Von der Baudirektion genehmigt am: .....

Für die Baudirektion: .....

BDV-Nr.: .....

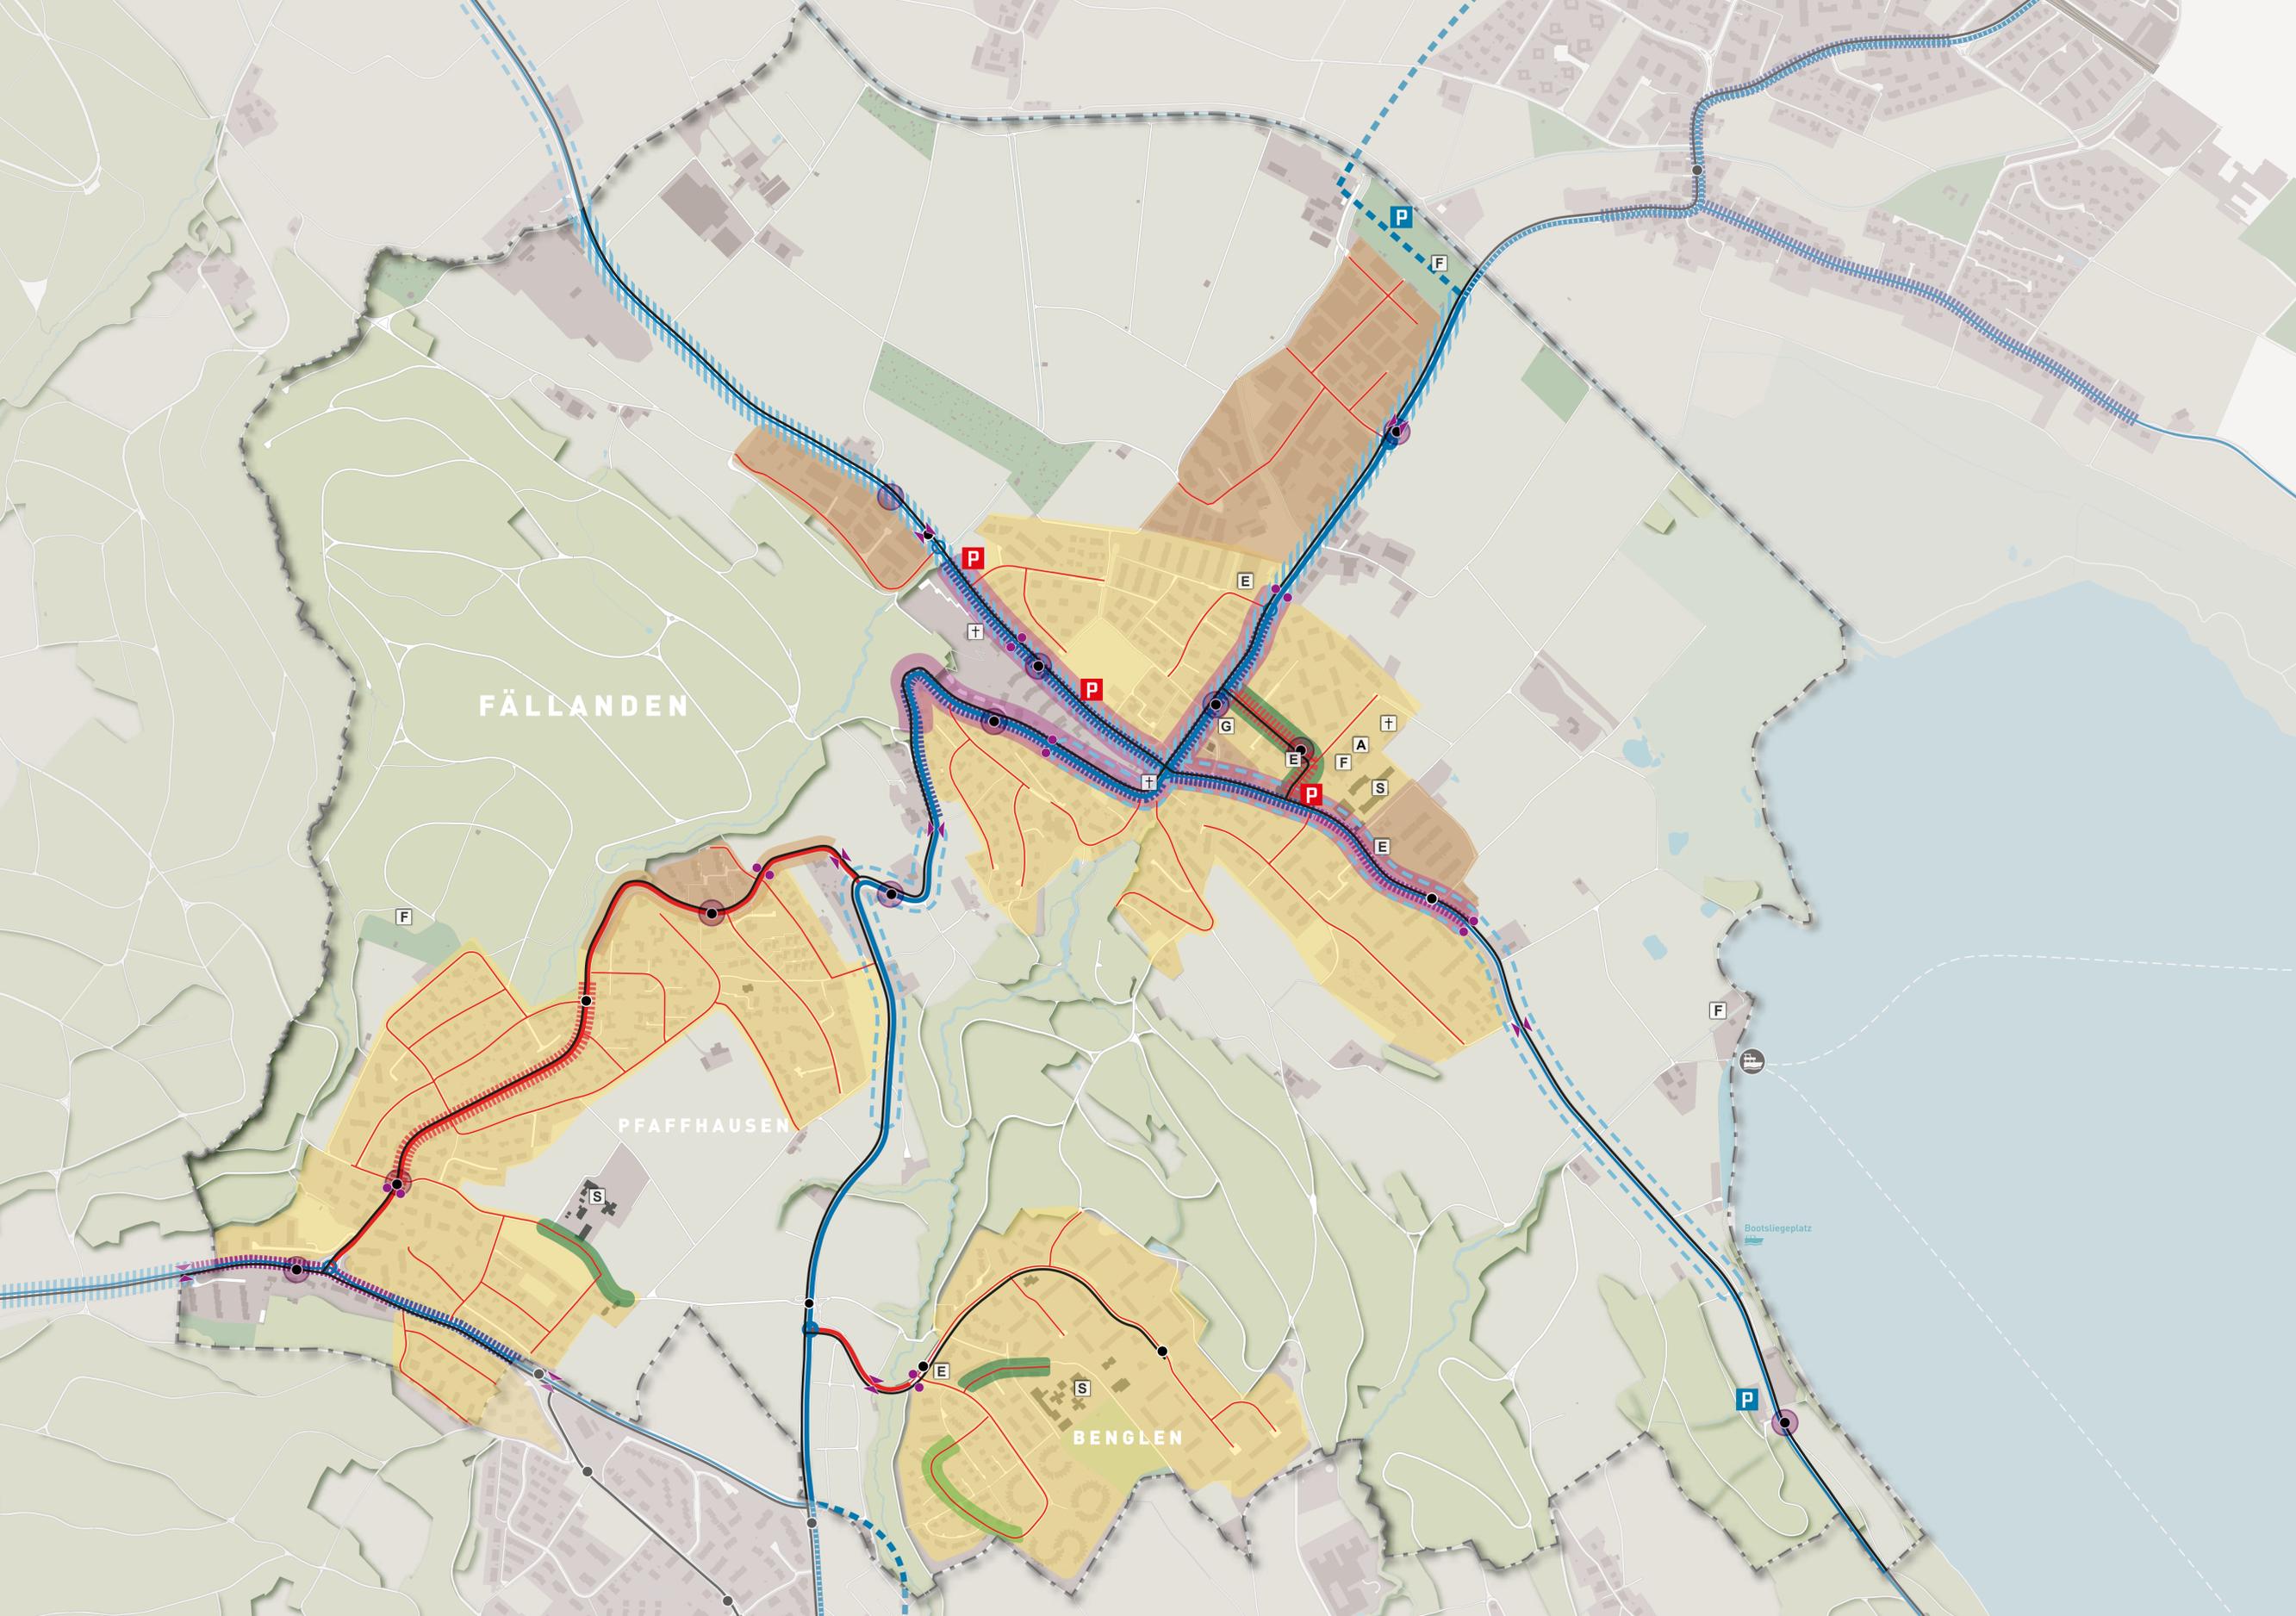

- Übergeordnete Festlegungen**
- bestehend: Hauptverkehrsstrasse (HVS), Abklässigung HVS / Rückbau bei Ersatz, Regionale Verbindungsstrasse (RVS), Umgestaltung Strassenraum, Parkierungsanlage
  - geplant: Hauptverkehrsstrasse (HVS), Abklässigung HVS / Rückbau bei Ersatz, Regionale Verbindungsstrasse (RVS), Umgestaltung Strassenraum, Parkierungsanlage
  - Busstrasse, Schifffahrtslinie, Hafen / Bootsliegeplatz

- Kommunale Festlegungen**
- bestehend: Sammelstrasse, Erschliessungsstrasse, Umgestaltung Strassenraum, Parkierungsanlage
  - geplant: Sammelstrasse, Erschliessungsstrasse, Umgestaltung Strassenraum, Parkierungsanlage
  - Tempo 30, Begegnungszone

- Informationsinhalt kommunale Bedürfnisse**
- Umgestaltung Strassenraum, Verkehrsberuhigung, Torsituation Aussen / Torsituation Innen, Aufwertung Bushaltestelle

- Orientierungsinhalt**
- Gemeindeverwaltung, Schule, Alters- und Pflegezentrum, Einkaufseinrichtungen, Sportanlage und Freizeitanlage, Kirche / Friedhof
  - Bushaltestelle, Buslinie, Anlegestelle Schifffahrtslinie
  - Erholungsgebiet, Wald, Grünfläche, Siedlungsgebiet, Gewässer, Gemeindegrenze

Kommunaler Richtplan  
Verkehrsplan  
**Strassenverkehr, Parkierung und öffentlicher Verkehr**

Festsetzung durch die Gemeindeversammlung am: .....

Im Namen der Gemeindeversammlung:


Der Gemeindepräsident: Tobias Diener

Die Gemeindegeschreiberin: Leta Bezzola Moser

Von der Baudirektion genehmigt am: .....

Für die Baudirektion: .....

BDV-Nr.: .....

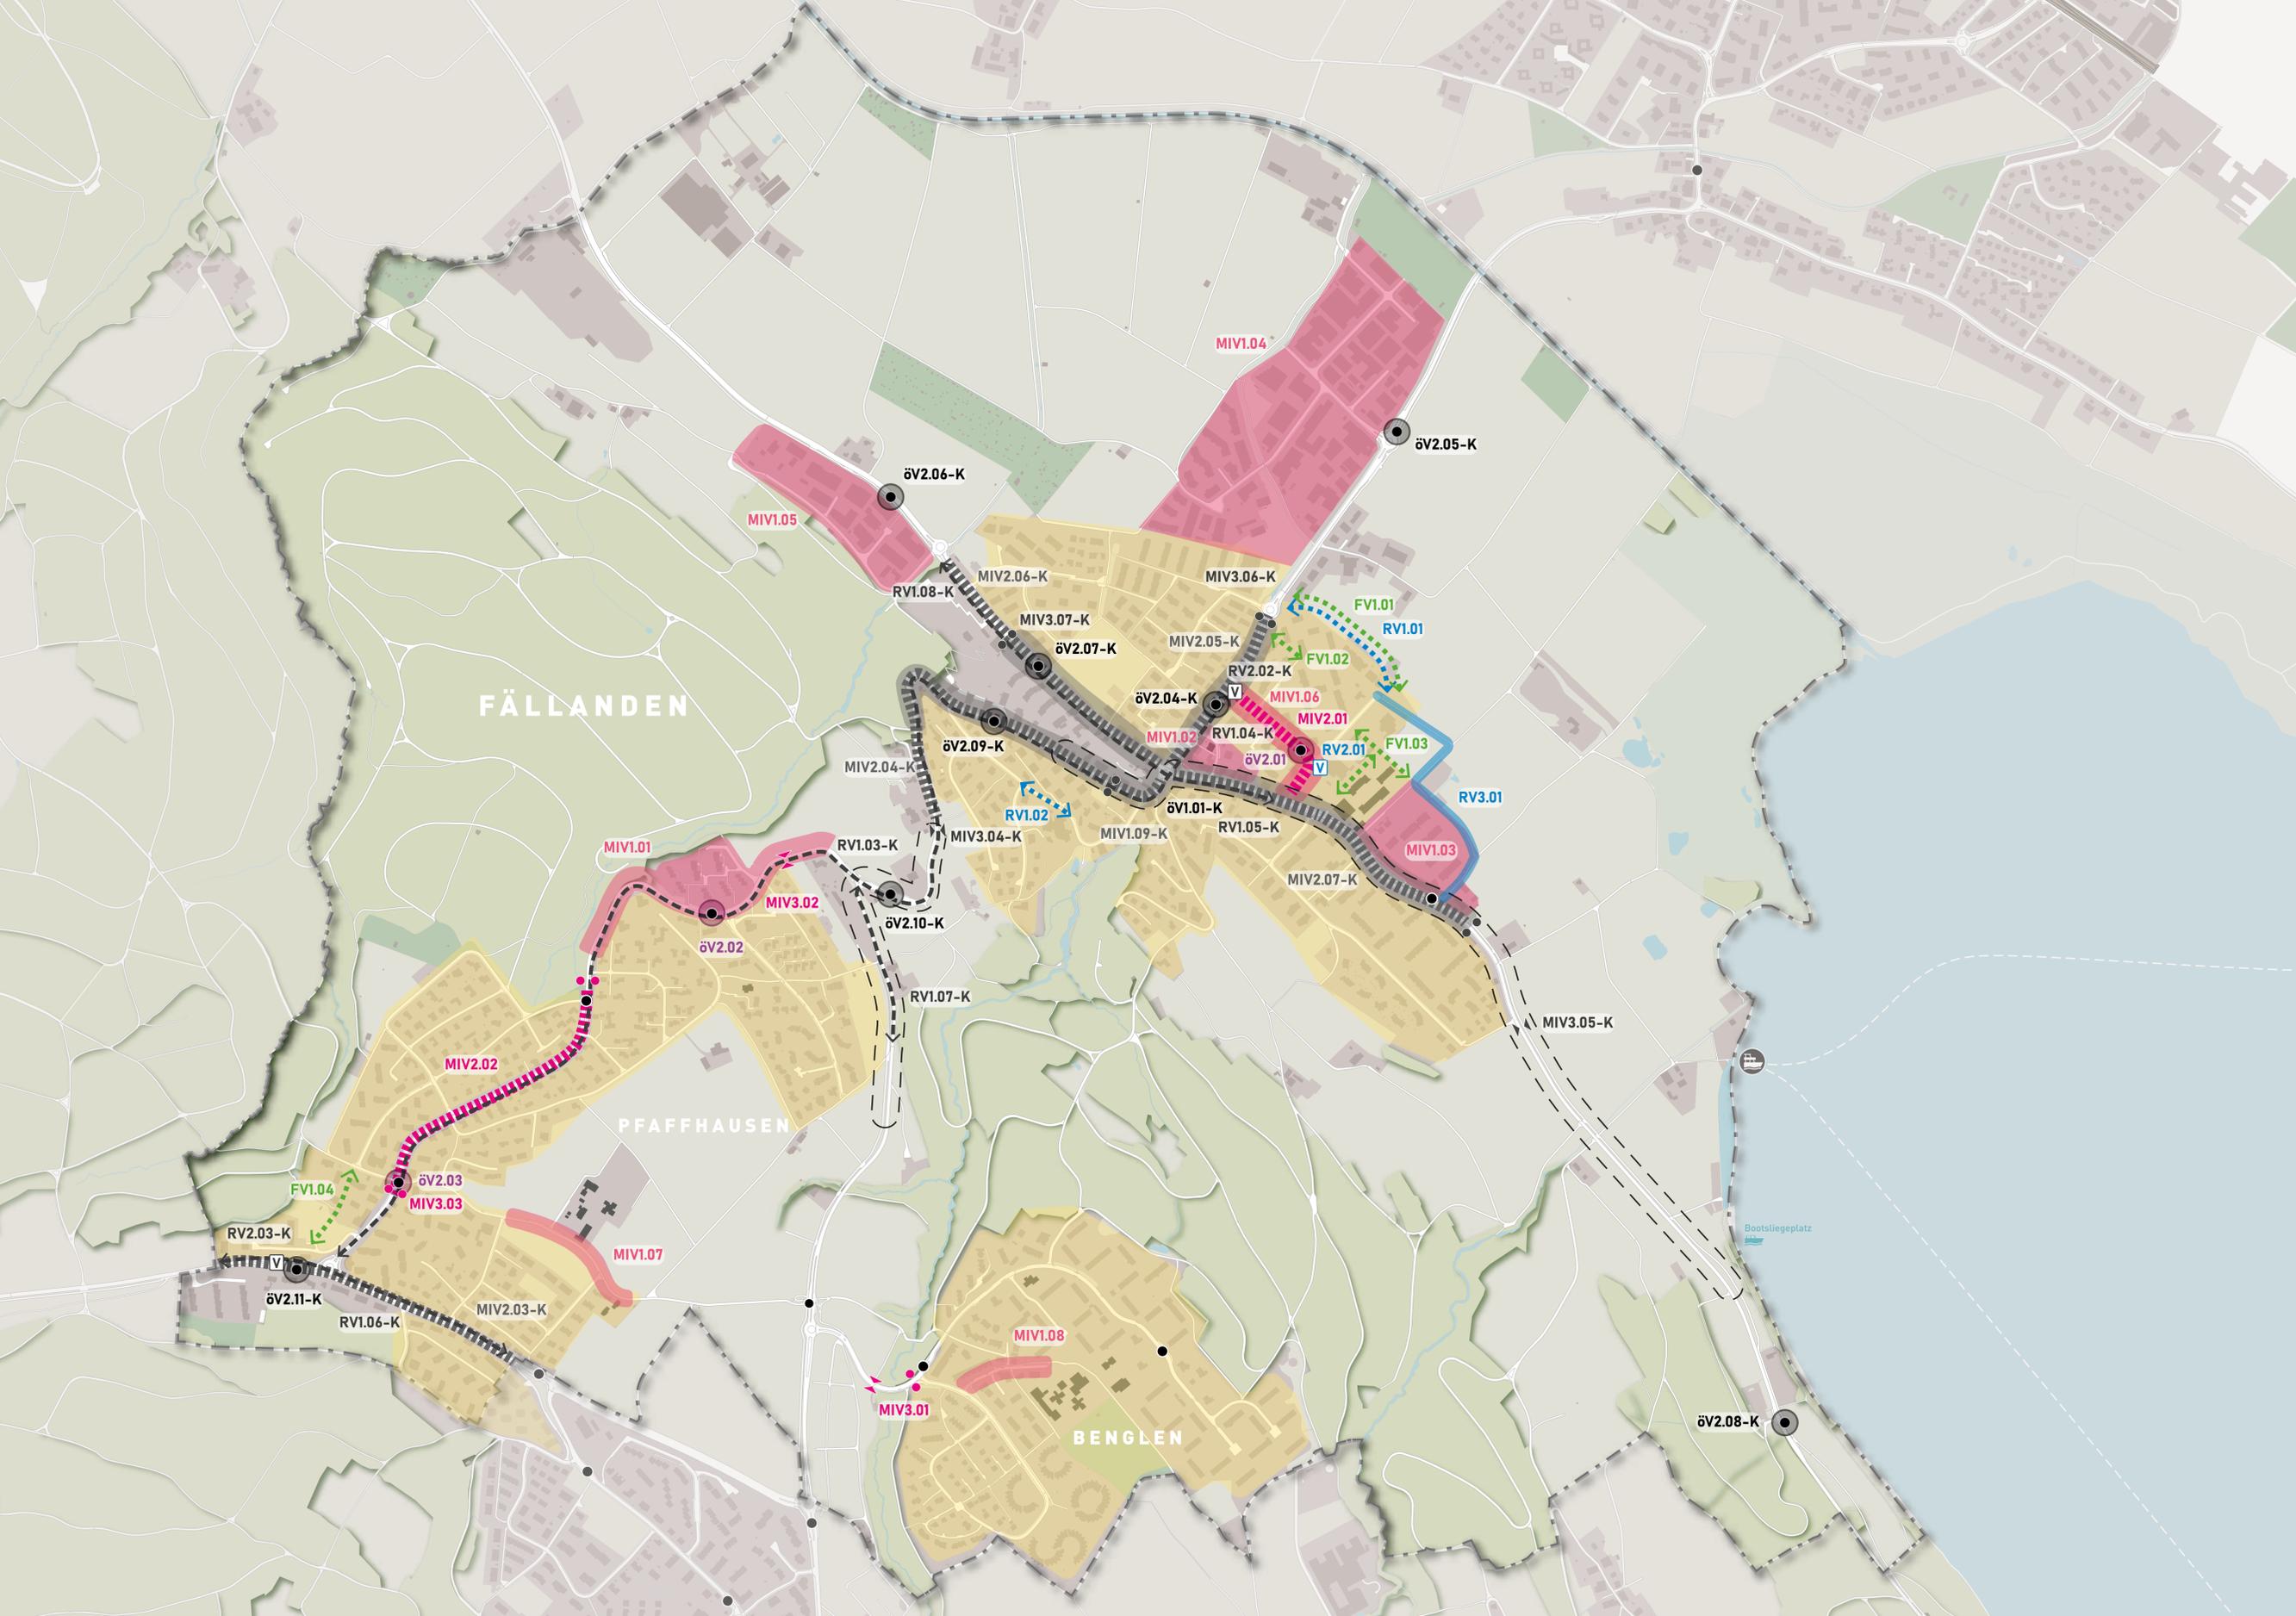

- LEGENDE**
- Massnahmen motorisierter Verkehr**
- MIV1 – Verkehrsberuhigung
  - MIV2 – Aufwertung Strassenraum
  - MIV3 – Torsituation Strassenraum
- Massnahmen Fussverkehr**
- FV1 – Schliessung Netzlücken Fusswegnetz
- Massnahmen Veloverkehr**
- RV1 – Schliessung Netzlücken Velowegnetz
  - RV2 – Veloparkierungsanlage
  - RV3 – Aufwertung, Signalisation Greifenseerundweg
- Massnahmen öffentlicher Verkehr**
- öV1 – Aufwertung Bushaltestelle
- Massnahmen auf übergeordnetem Netz**
- MIV1-K – Verkehrsberuhigung
  - MIV2-K – Aufwertung Strassenraum
  - MIV3-K – Torsituation Strassenraum
  - RV1-K – Schliessung Netzlücken Velowegnetz
  - RV1-K – Veloparkierungsanlage
  - öV1-K – Buspriorisierung
  - öV2-K – Aufwertung Haltestelle
- Orientierungsinhalt**
- Schiffahrtslinien mit Anlegestelle
  - Hafen / Bootslegeplatz
  - Verkehrsberuhigte Zone (Tempo-30-Zone / Begegnungszone)
  - Bushaltestelle
  - Erholungsgebiet
  - Wald
  - Grünfläche
  - Siedlungsgebiet
  - Gewässer

**Massnahmenplan**

Masstab 1:5'000      Version 1.0

Proj. Nr. 17-24-131-01  
 Datum 25. Juni 2025  
 Rev. Datum  
 Gez. / Gepr. sbi / cme  
 Format 1051x 594 mm