

Gebäude Nr.: 00323
Plan Nr.: 01.0101
Adresse: Talgartenstrasse 8
8117 Fällanden


Nr.	Funktion	qm
R 1	Mehrzweckraum	64.3
R 2	Kommandoposten	15.5
R 3	Schutzraum	31.2
R 4	Schutzraum	50.5
R 5	Schutzraum	31.4
R 6	Reinigung	12.0
R 7	Schleuse	9.0
R 8	Garderobe	13.5
R 9	WC	5.8
NGF		239.0
GF		274.4

Gebäude Nr.: 00323
Plan Nr.: 01.0102
Adresse: Talgartenstrasse 8
8117 Fällanden

Nr.	Funktion	qm
R 1	Aussengeräterraum	3.8
R 2	Garderobe / Erschliessung	25.1
R 3	Materialraum	8.0
R 4	WC Kinder	5.2
R 5	Vorraum	1.0
R 6	Putzraum	1.3
R 7	Klassenzimmer	75.3
R 8	Gruppenraum I	10.9
R 9	Gruppenraum II	10.0
R10	Aussengeräterraum	3.8
R11	Garderobe / Erschliessung	25.1
R12	Lehrerzimmer	8.9
R13	WC Kinder	5.2
R14	Vorraum	1.0
R15	WC Lehrer	1.3
R16	Klassenzimmer	75.3
R17	Gruppenraum	10.3
R18	Büro	11.1
NGF		341.0
GF		383.0
ANGF		57.0
AGF		57.4

Massstab: 1:200
Erstellungsdatum: 19.06.2009
Verfasser: Raum.Werk.Stadt
Zürich

Untergeschoss

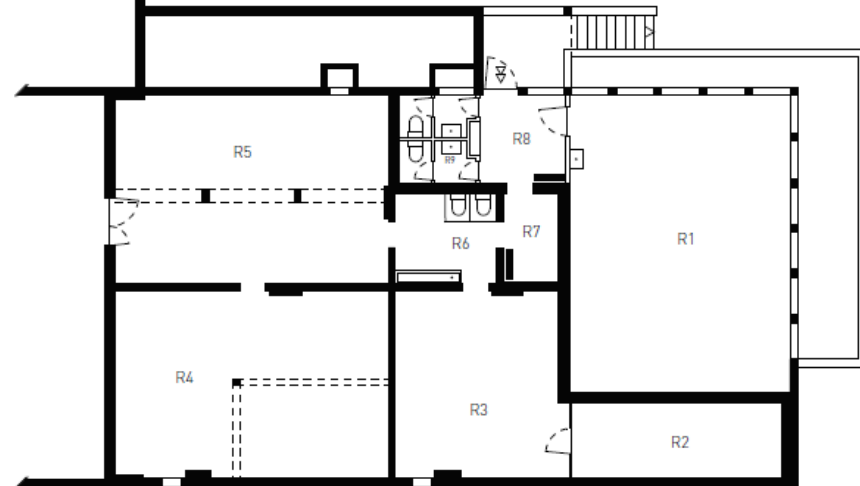

Obergeschoss

