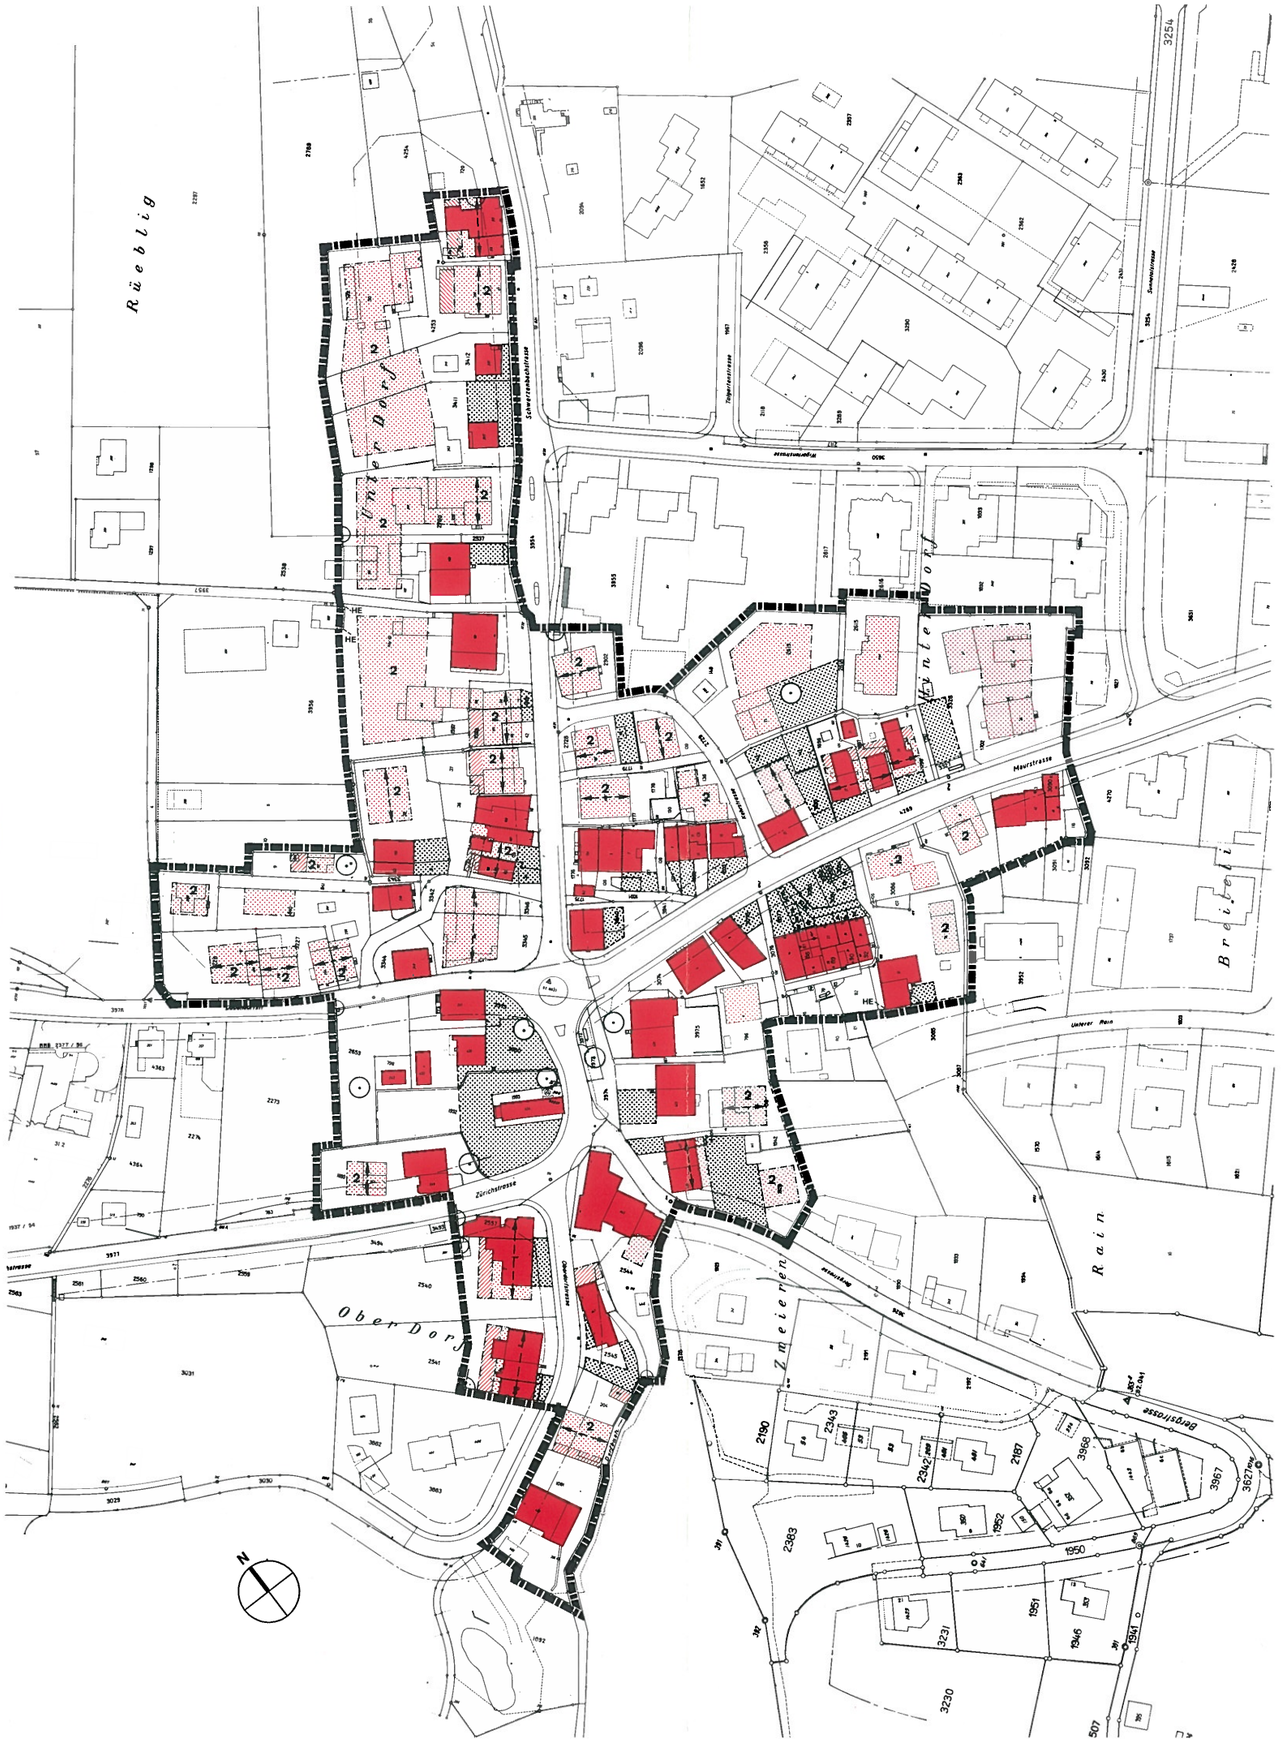

Kanton Zürich
Gemeinde Fällanden

Kernzonenplan Fällanden

1: 2'000

Von der Gemeindeversammlung festgesetzt am 5. Oktober 1994.

Vom Regierungsrat am 26. Juli 1995 mit Beschluss Nr. 2233 genehmigt.

Massgebend ist der Originalkernzonenplan im Massstab 1:1'000.
Dieser liegt bei der Gemeindeverwaltung auf.

Verfasser:
PLANPARTNER AG
Raumplanung Städtebau Gestaltung
L. Huber, H. Beiner, W. Gottschall, U. Meier
Klausstrasse 26, Postfach, 8034 Zürich
Tel. 01 - 383 28 28 Fax 01 - 383 92 01

Datum: 30. Nov. 1994

Plan Nr: 201/2

- Grenze Kernzone A
- Rot bezeichnete Gebäude
- Baubereich I und rot punktierte Gebäude
- Baubereich II
- Vorgeschriebene Hauptfirstrichtung
- Erhaltenswerte Gartenbereiche
- Wichtige Einzelbäume
- 2 — Anzahl Vollgeschosse (Abweichungen gemäss Art. 6, Abs. 2 BO)

Vermassung der nicht definierten Zonengrenzpunkte:

- Rechtwinklig 90°
- Verlängerung 180°
- HE — Hausecke

0 10 20 30 40 50 60 70 80 m