


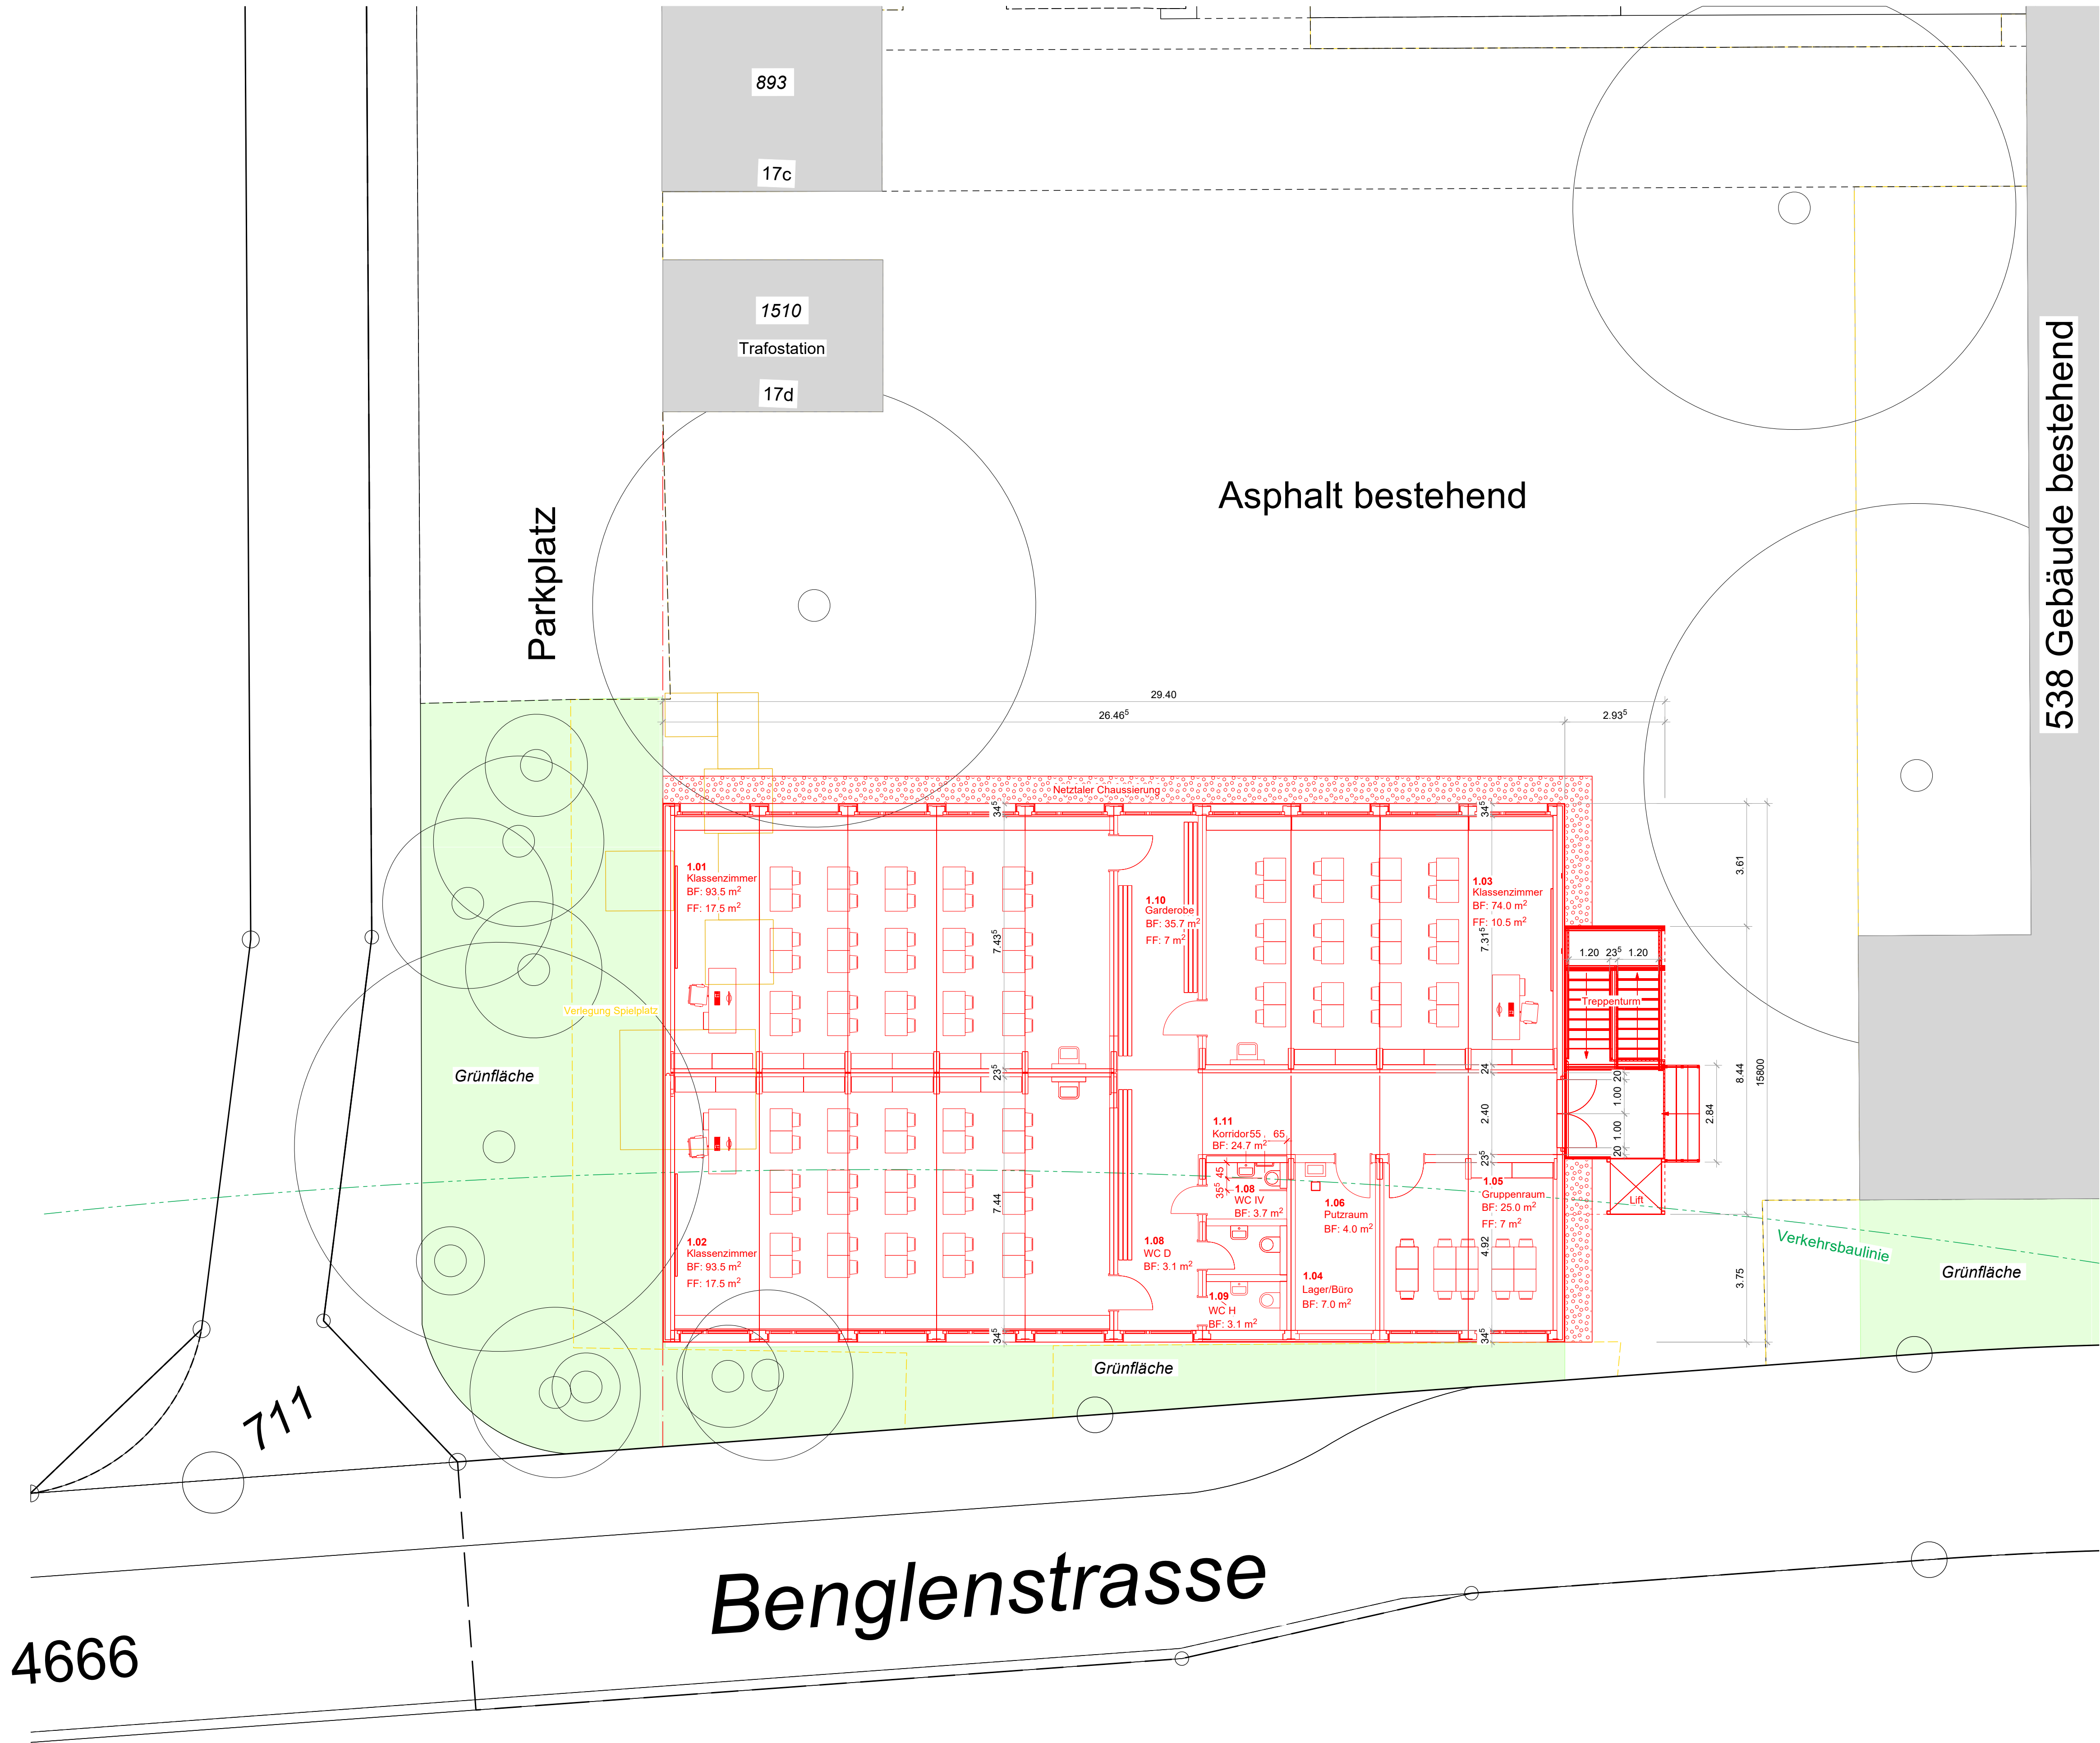

Bauherrschaft (Gesuchstellerin)
Gemeinde Fällanden, Schwerzenbachstrasse 10, 8117 Fällanden


Ort, Datum
Unterschrift

17f

Projektverfasserin
Baltensperger AG, Albert-Einsteinstrasse 17, 8404 Winterthur

Ort, Datum
Unterschrift

Höhenkote: ±0.0= 610.33 m.ü.M

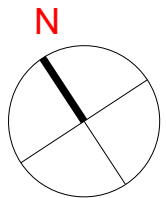

Bestehend
Abbruch
Neubau

Objekt: SH Benglenstr. 17, 8117 Fällanden
Bauteil: Umgebungsplan
Bezeichnung: Schulhaus Benglenstrasse



Baueingabe

Plan-Nr.: - 02
tech. Zeichner/Vis.: cf
Erstelldatum: 14.07.2023
Massstab: 1:100
Albert-Einstein-Strasse 17
CH-8404 Winterthur
Telefon 052 / 320 22 20